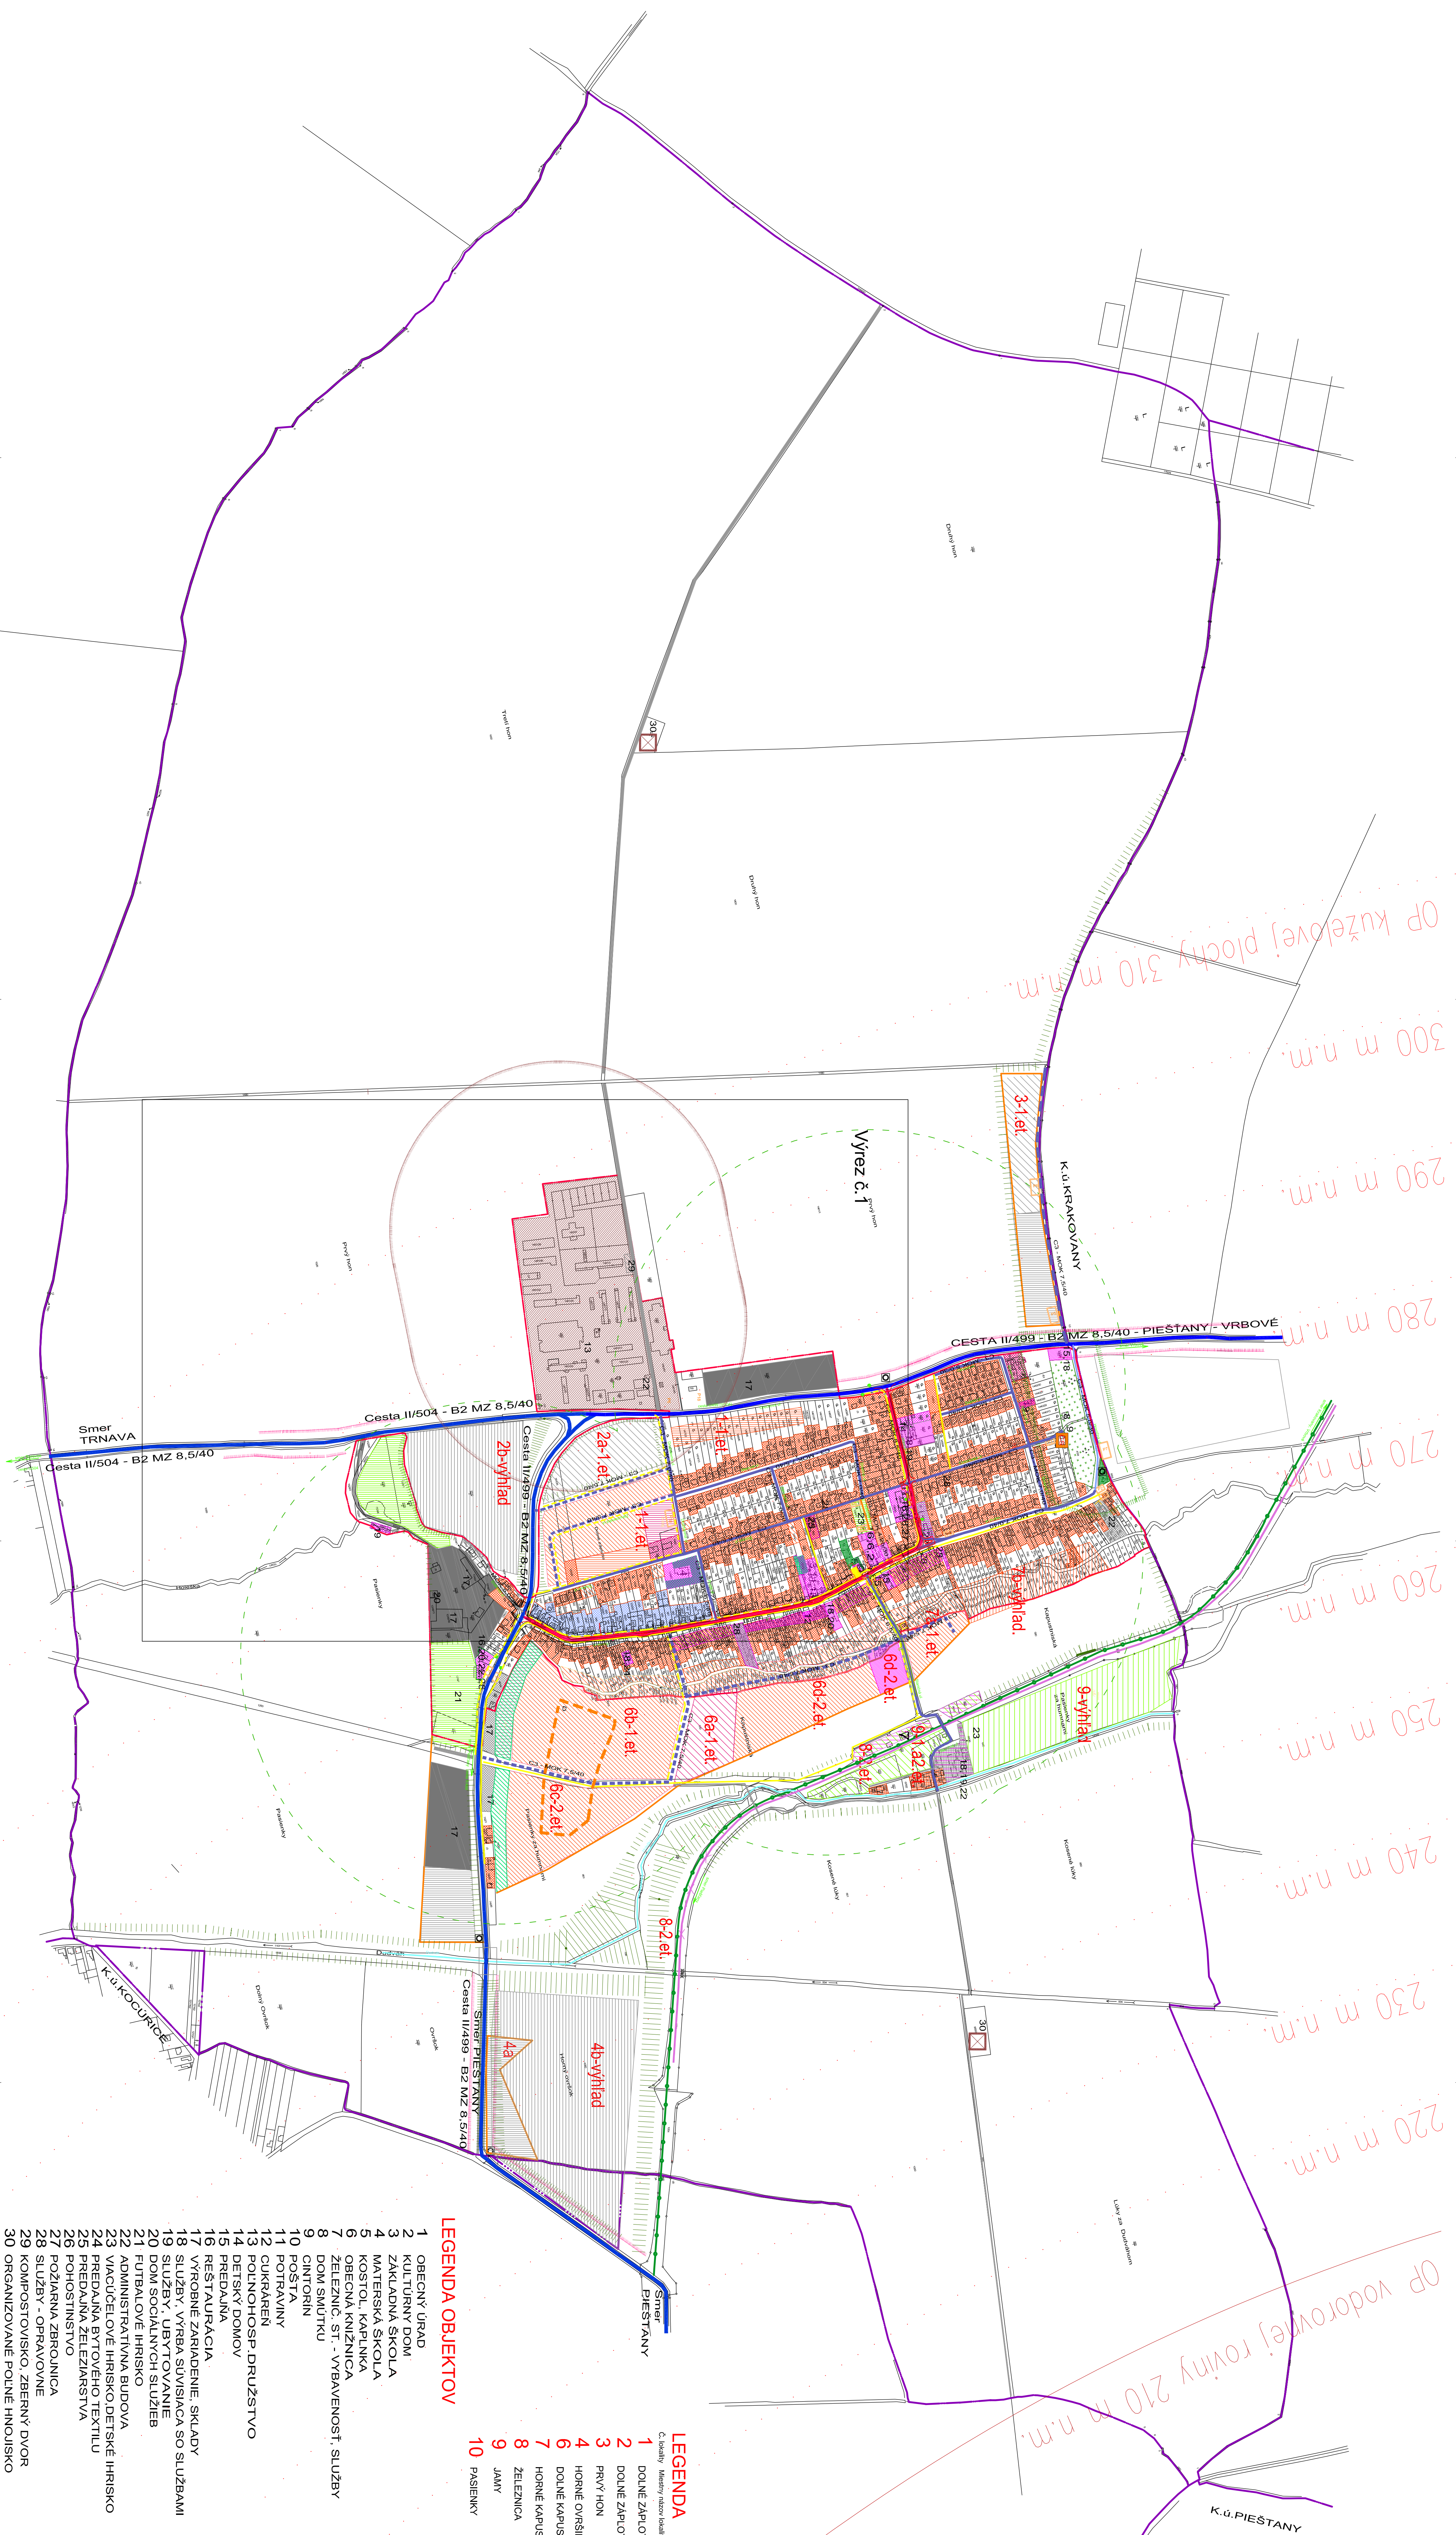


[illegible]

Ochranné pásma

[illegible]

Doprava

			Čestý / častý
			Mestná komunistka - C2
			Mestná komunistka - C3
			Mestná komunistka - D
			Ústecká komunistka
			Pulcká komunistka
			Pražská
			Pražská
			Čestný
			Autobusová zastávka
			Zastávka na nádraží
			Byvalá železniční zastávka na rekonstrukci

Vodné hospodárstvo

	Zariadeny			
	Vodné plochy a toky			
	Záplavové územie			
	Priepust' protipovodňové opatrenia			
	Čerpačná stanica kanalizácie			

Územný plán obce Trebatice
TREBATICE
Upravený návrh územného plánu
1 : 5 000

Územný plán obce Trebatice

Upravený návrh územného plánu 1 : 5 000

Spracovateľ : Ing.arch. Darina Drgoňová, Komenského 6, 921 01Piešťany

Vypracoval : Ing. Milan Hába, Ing. Martin Škodas

Výkres riešenia verejného dopravného vybavenia